


plan studio **Le Lokart**

Rue de la Treille 4
2000 Neuchâtel
3^e étage

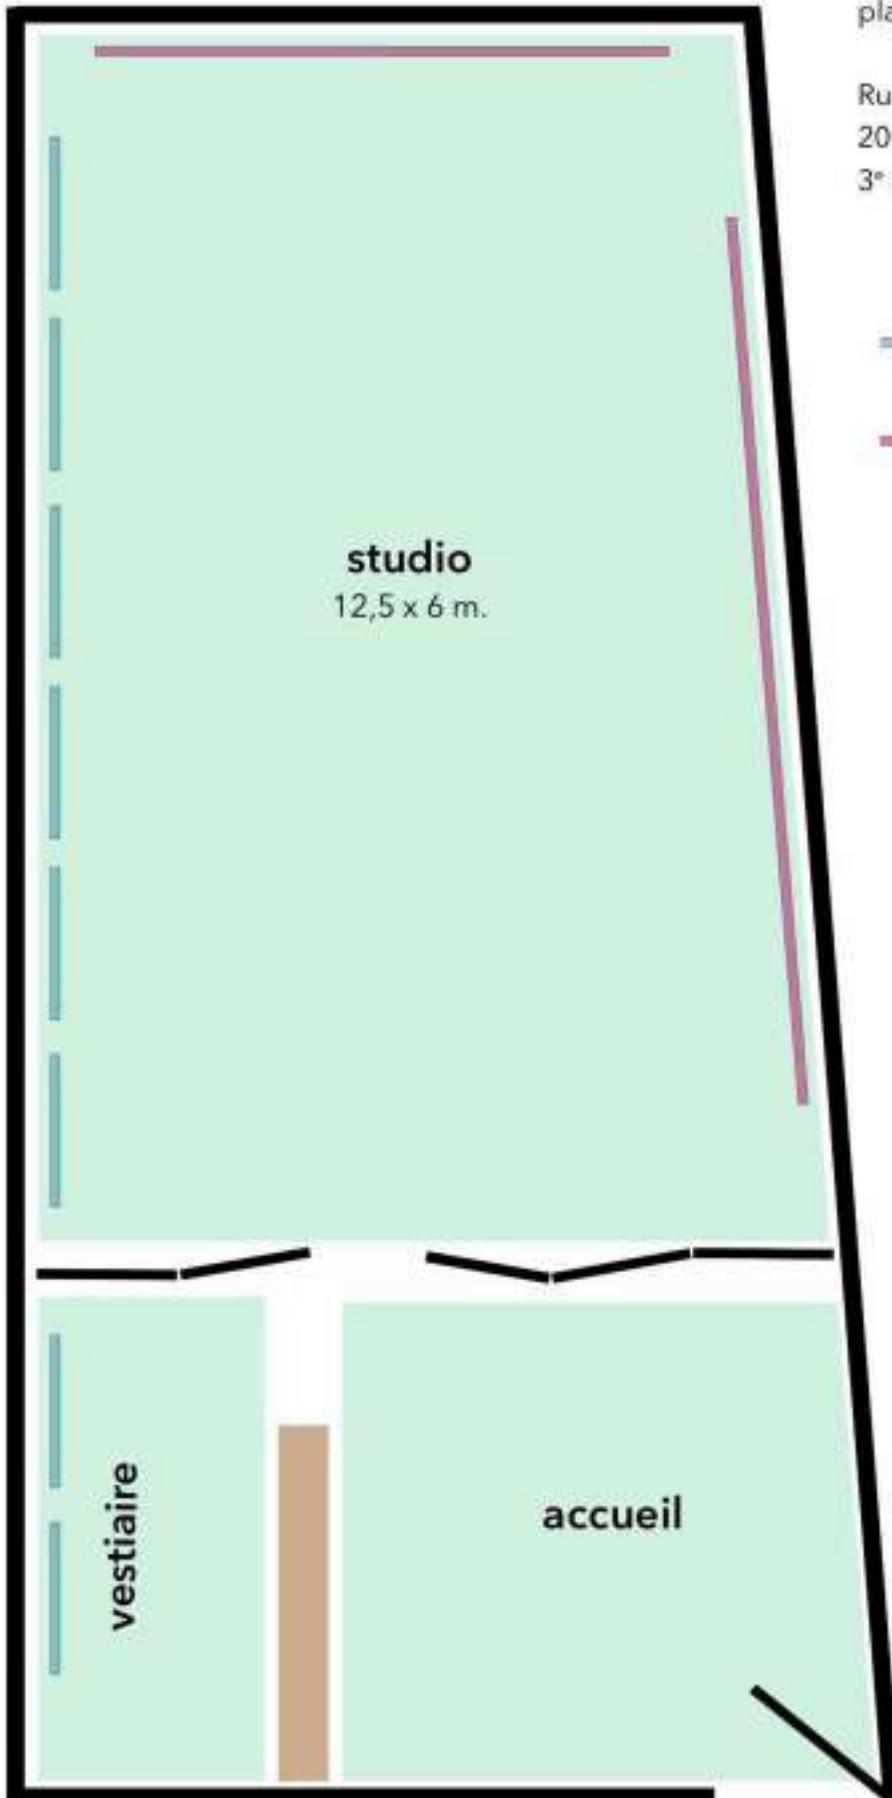

— fenêtres

— miroirs
(recouvrables)